

**FYLKESVEI*****TAMBURGATA***

Stengt for gjennomkjøring, se kart 89-12

Gjelder fra: 27.02.12 kl 08:00 til 06.06.12 kl 16:00

Arbeidets art: Veiarbeider

---

**KOMMUNAL VEI*****SUNDGATA***

Stengt for gjennomkjøring ved nr. 19 mellom Thorneggt og Engene

Gjelder fra: 22.05.12 kl 07:00 til 25.05.12 kl 16:00

Arbeidets art: VA

***LIAVEIEN***

Stengt for gjennomkjøring ved nr. 5

Gjelder fra: 21.05.12 kl 07:00 til 25.05.12 kl 16:00

Arbeidets art: Istandsetting etter graving

***KOBBERVIKVEIEN***

Stengt for gjennomkjøring ved nr. 11

Gjelder fra: 21.05.12 kl 07:00 til 21.05.12 kl 16:00

Arbeidets art: Vei

***GRANVEIEN***

Stengt for gjennomkjøring ved nr. 6, se kart 237-12. Åpent på kvelden og i helger.

Gjelder fra: 29.05.12 kl 07:00 til 08.06.12 kl 18:00

Arbeidets art: Riving av hus

***CHRISTEN SMITHS GATE***

Stengt for gjennomkjøring, se kart 196-12

Gjelder fra: 07.05.12 kl 07:00 til 31.05.12 kl 16:00

Arbeidets art: Vei/fortau

***CAPPELENS GATE***

Stengt for gjennomkjøring mellom Schwenckegt og Erik Børresens alle

Gjelder fra: 21.05.12 kl 07:00 til 01.06.12 kl 18:00

Arbeidets art: Kanstein og plugging

---

---

***BLICHS GATE***

Stengt for innkjøring mellom Tordenskioldsgt og Skistadbygget, adkomst til Skistadbygget via Webergsgt.

Gjelder fra: 12.12.11 kl 07:00 til 21.12.12 kl 16:00

Arbeidets art: Riggplass/nytt p-hus

***ANCHERSENS VEI***

Stengt for gjennomkjøring mellom nr 30-43/42 Adkomst for høyere nr via Austadveien og Rognlibakken/Skogervn. Se kart 151-12

Gjelder fra: 10.04.12 kl 07:00 til 06.07.12 kl 18:00

Arbeidets art: VA

---



DRAMMEN  
KOMMUNE

AGL nr.: **237-12**

Dato: **16.05.12**

Bestemmelsene i Håndbok 051 - "Arbeid på og ved veg" skal følges. Materiell, skilter m.m. skal være i samsvar med Håndbok 062 - "Materialkrav"

Følgende varslingsmateriell skal benyttes.:



527.1

2 stk



= anlegg

200m

802


2 stk



Sikring mot gående/  
syklende. Eks. gjerder,  
bukk/plank. Skal ha  
påmontert refleks.

Gangtrafikk skal kunne passere.

Det skal være åpent når det ikke arbeides (kvelder og helger).

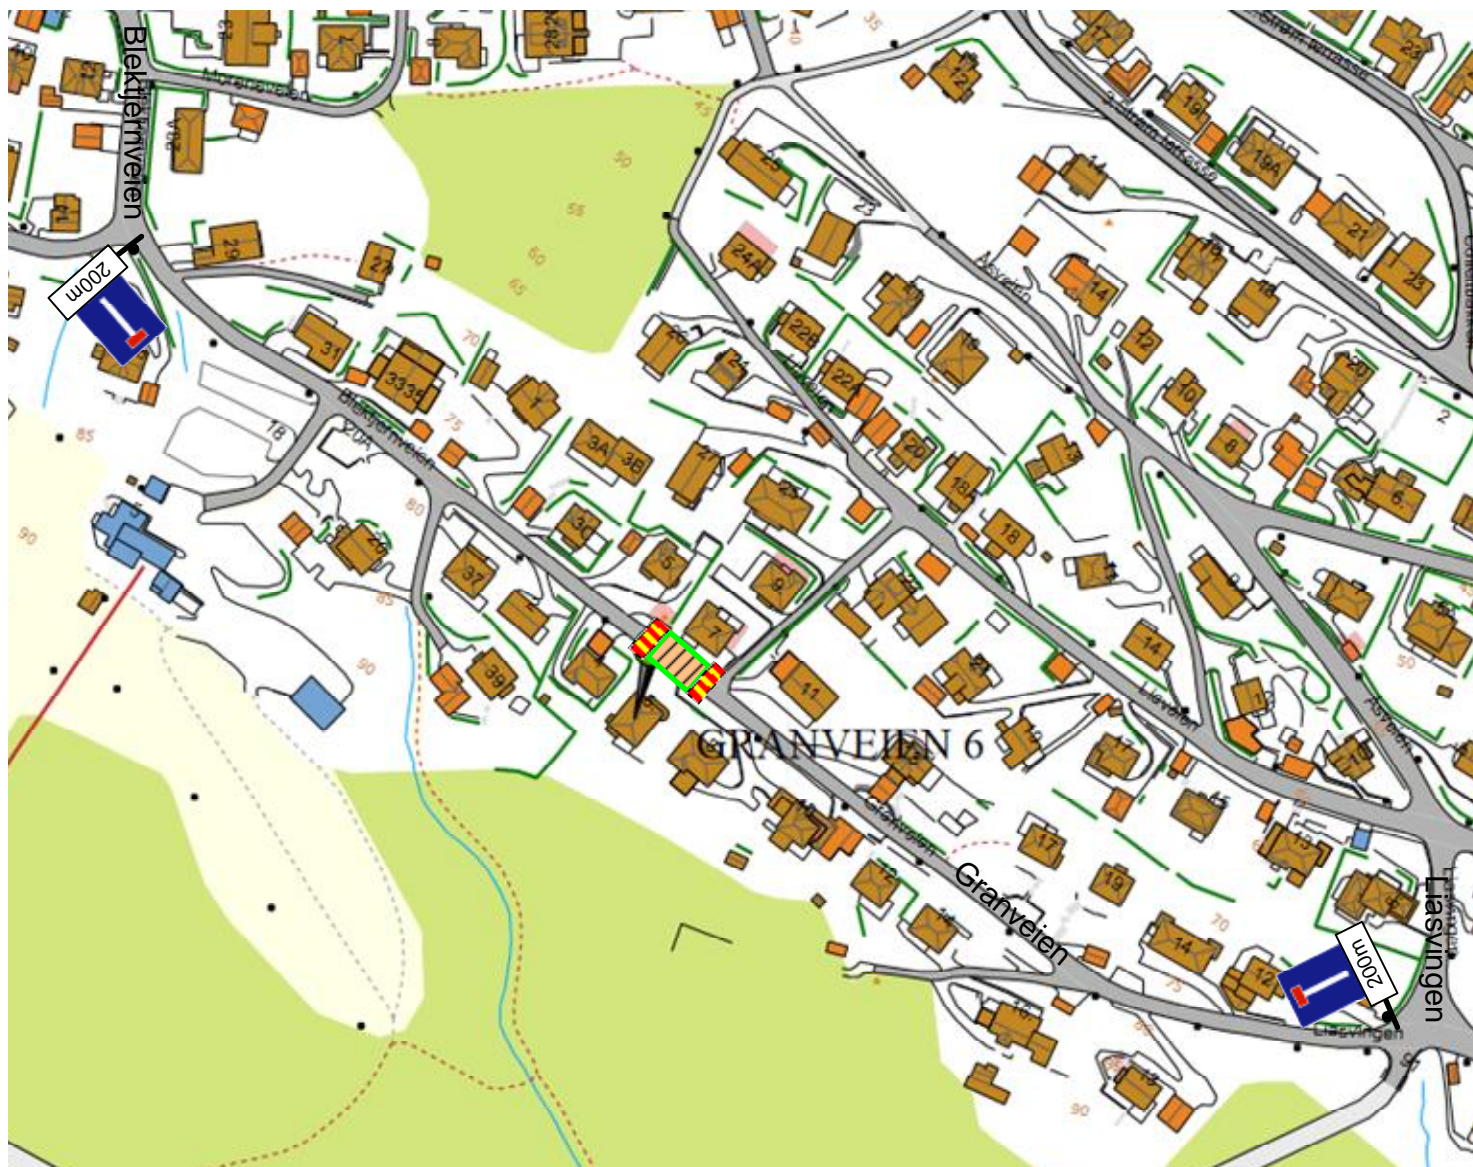



DRAMMEN  
KOMMUNE

AGL nr.: 196-12

Dato: 04.05.12

Bestemmelsene i Håndbok 051 - "Arbeid på og ved veg" skal følges. Materiell, skilter m.m. skal være i samsvar med Håndbok 062 - "Materialkrav"

Følgende varslingsmatriell skal benyttes.:



2 stk

110



2 stk

106.1



1 stk

527.1






2 stk


527.2

Sikring mot gående/syklende. Eks. gjerder, bukk/plank. Skal ha påmontert refleks.

P-forbud fjernes. Det skal være tilgang til eiendommer. Man kan evt avtale parkering på annet sted for disse dersom deres adkomst stenges ifbm arbeidet. Dette er kommunen uvedkommende.




-  Anlegg stengt
-  Adkomst til eiendommer på innsiden
-  Transportvei med masser

Alle skilte med 306.1  tildekkes i adkomstene

AGL 151-12  
12.04.12/poh




Bestemmelsene i Håndbok 051 - "Arbeid på og ved veg" skal følges. Materiell, skilte m.m. skal være i samsvar med Håndbok 062 - "Materialkrav"

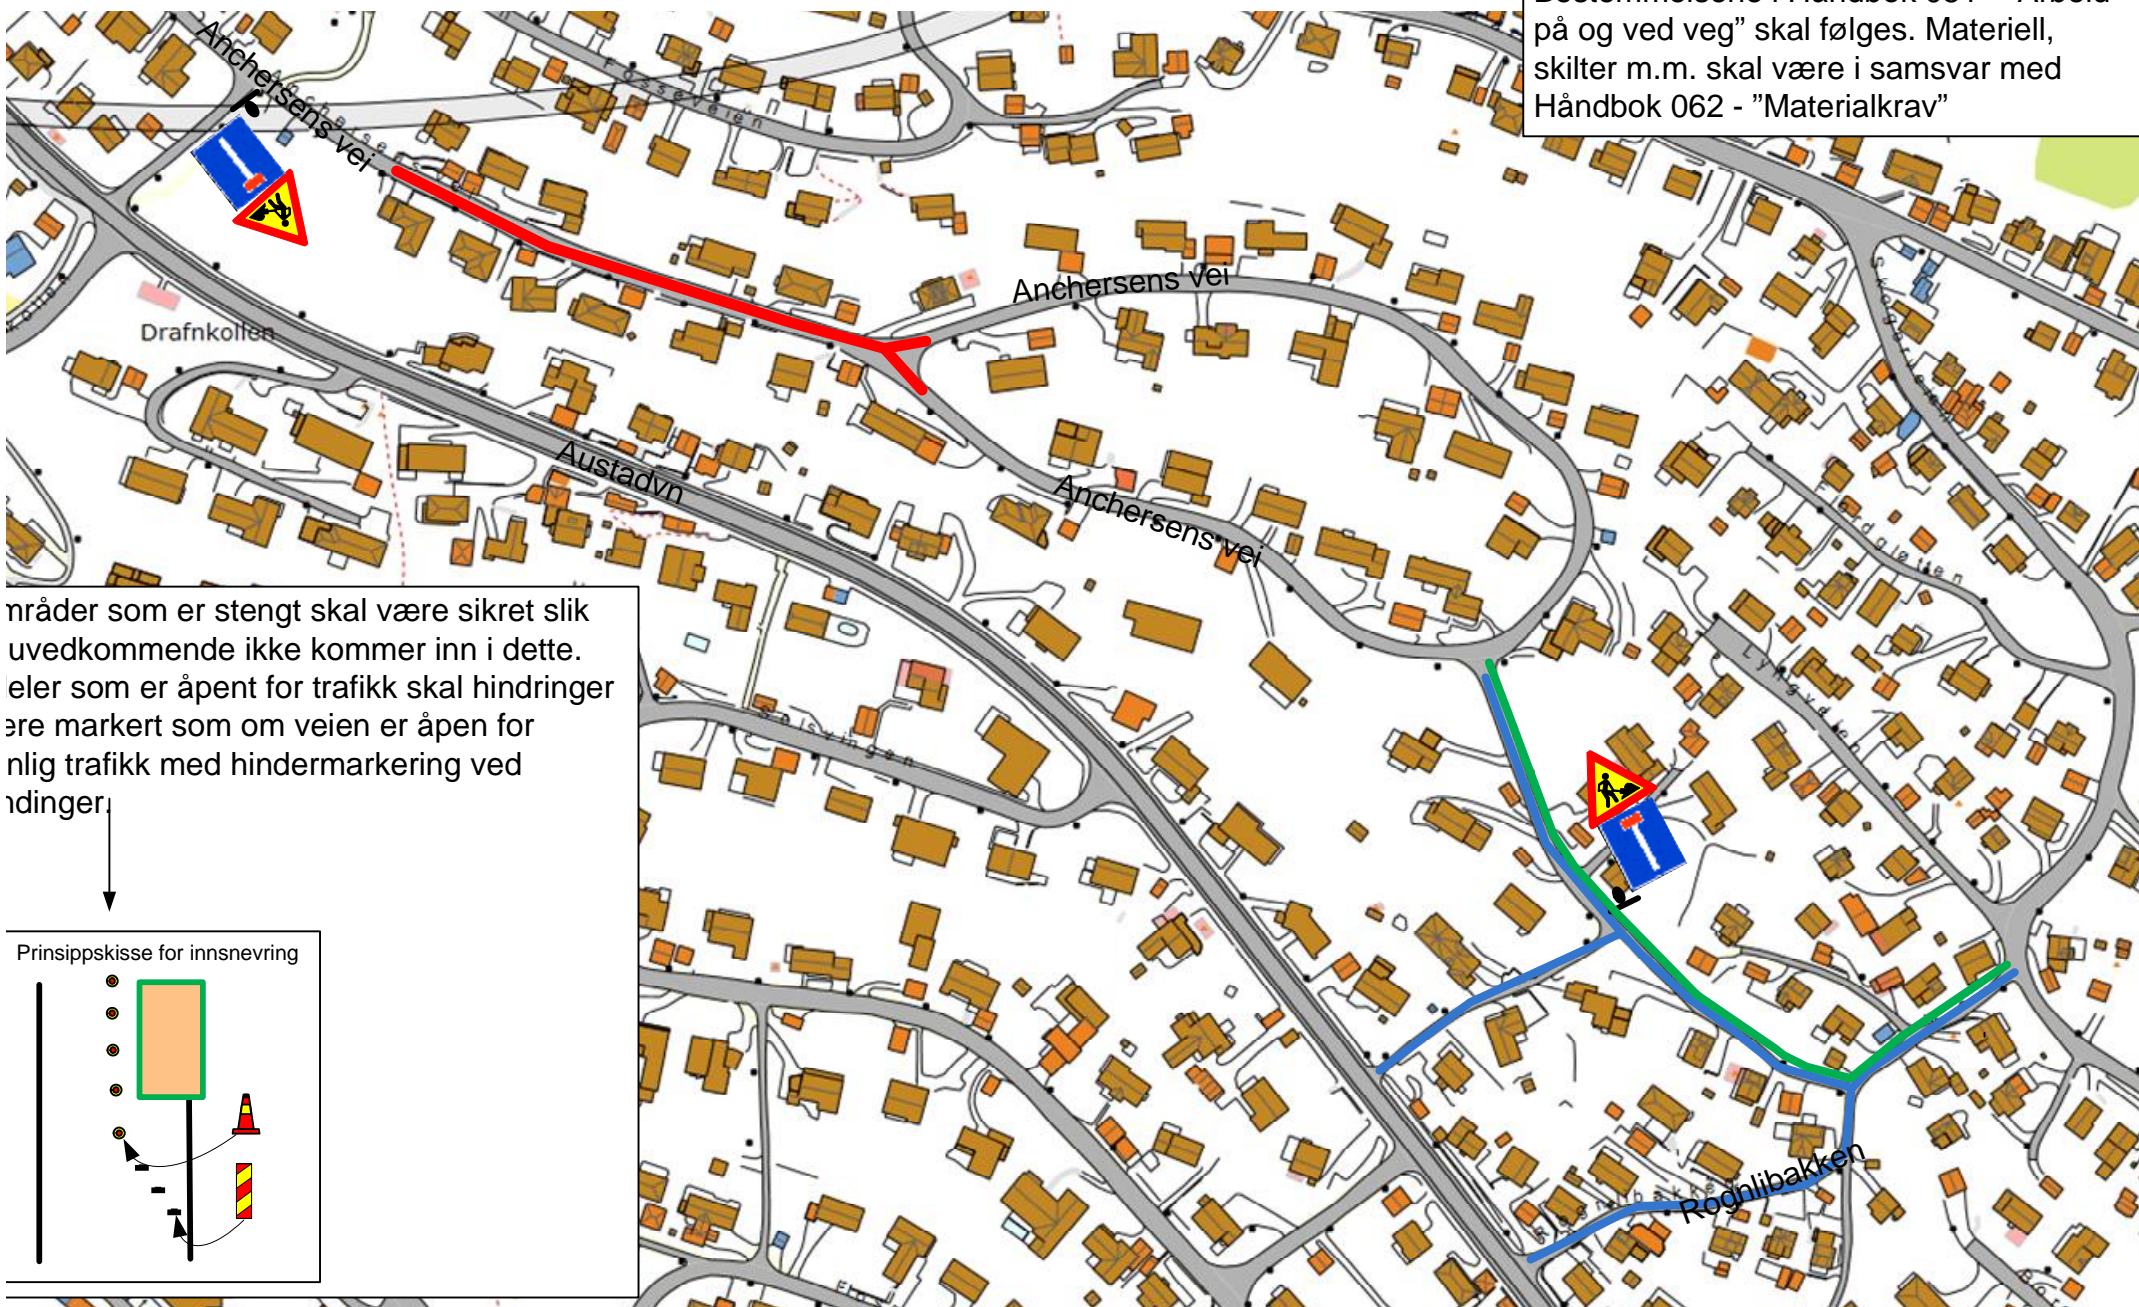

nråder som er stengt skal være sikret slik uvedkommende ikke kommer inn i dette. eler som er åpent for trafikk skal hindringer are markert som om veien er åpen for nlig trafikk med hindermarkering ved dinger.

Prinsippskisse for innsnevring

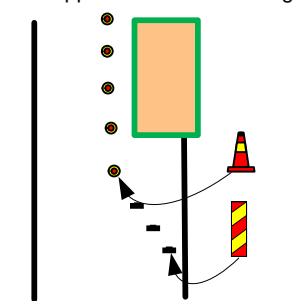



DRAMMEN  
KOMMUNE

AGL nr.: **89-12**

Dato: **03.05.12**


Bestemmelsene i Håndbok 051 - "Arbeid på og ved veg" skal følges. Materiell, skilte m.m. skal være i samsvar med Håndbok 062 - "Materialkrav"

Skilt 306.1/808.17 er jf permanent skiltvedtak fattet av politiet.

Gangtrafikk skal ivaretas på begge sider.

Alle arbeidsområder skal være sikret md fysisk sikring slik at uvedkommende kommer inn i disse.

Grønland skal ha min 7m fri veibredde slik at busstrafikk kommer frem.

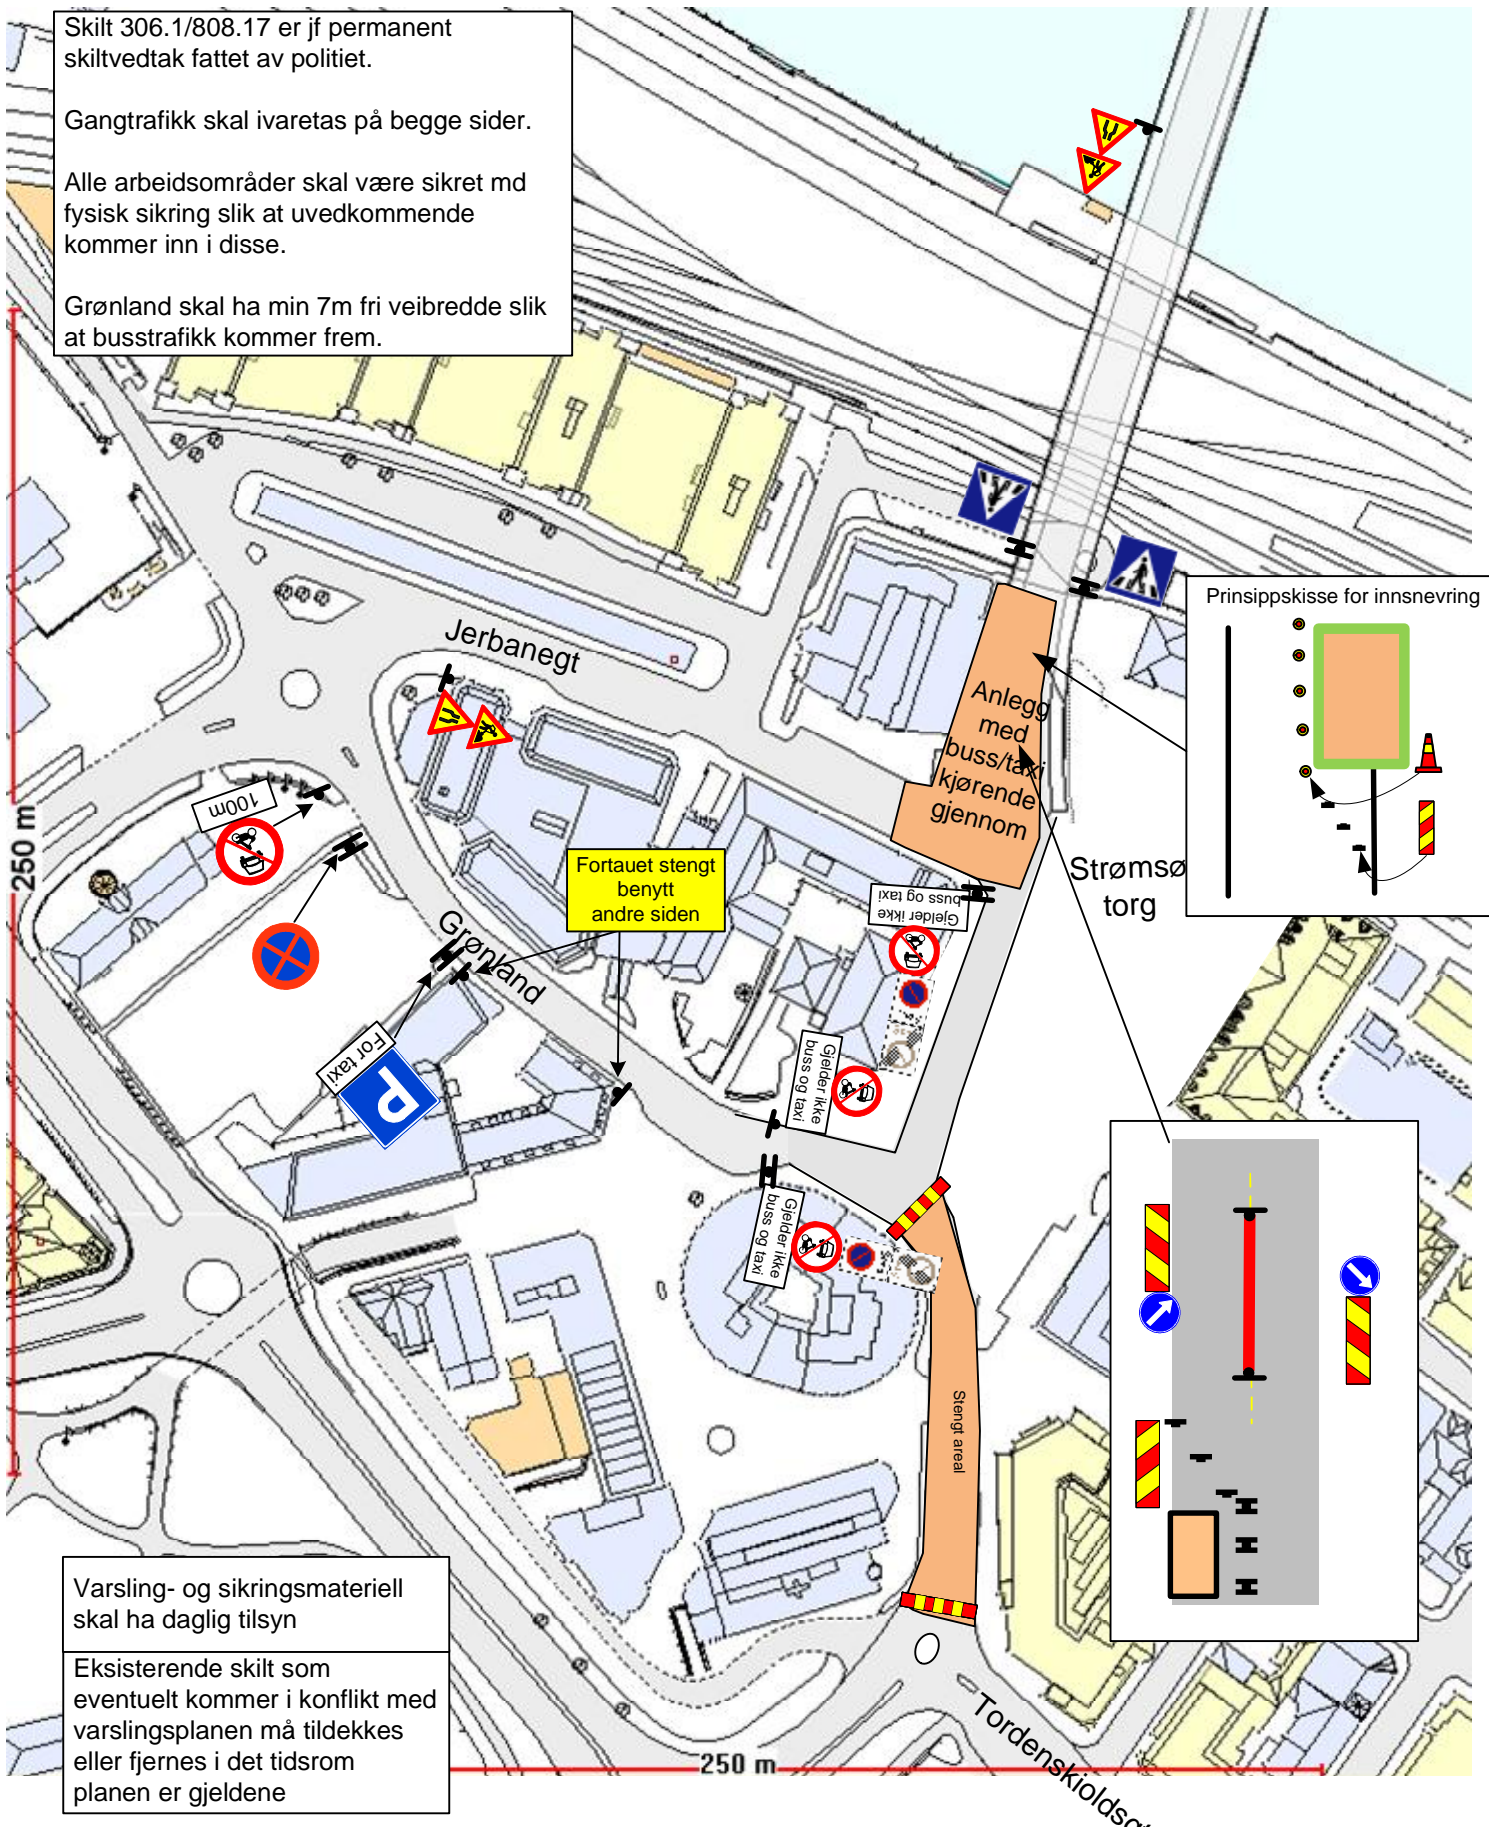

Varsling- og sikringsmateriell skal ha daglig tilsyn

Eksisterende skilt som eventuelt kommer i konflikt med varslingsplanen må tildekkes eller fjernes i det tidsrom planen er gjeldene