


(578633.99,
6609022.39)

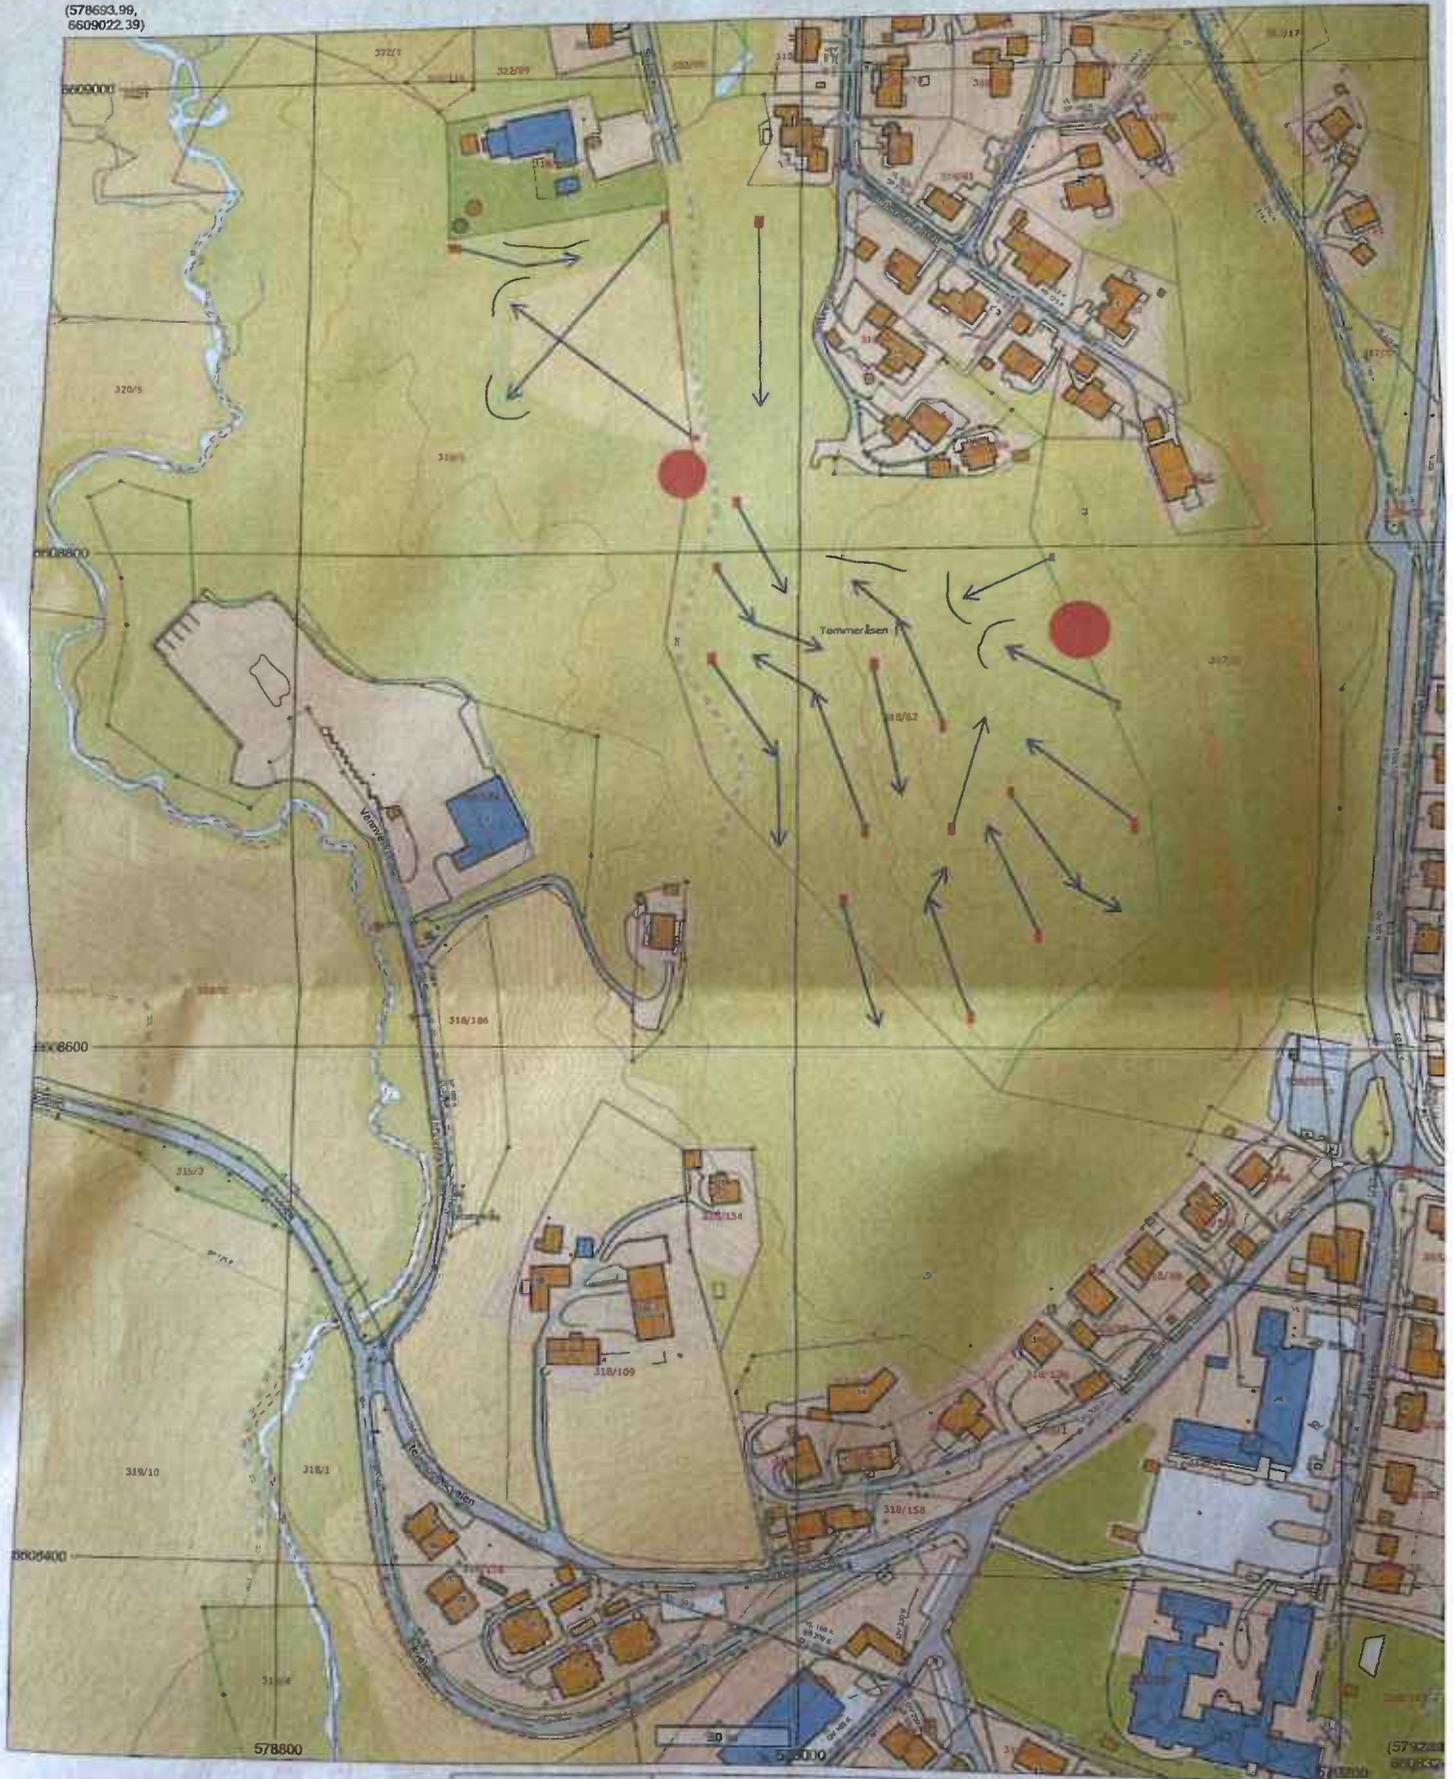

SITUASJONSKART

Eiendommer 317/3, 318/1 og 62
Eiendommene har delvis usikre grenser



**DRAMMEN
KOMMUNE**



Målestokk: 1:2000
Dato: 5/6-2023
Format A3

Nabovarsel

Nabovarsel etter plan- og bygningsloven §21-3.

Du har som nabo rett til å komme med merknader til byggeplanene innen 14 dager fra nabovarselet er sendt. Vi som er ansvarlige for byggeprosjektet, skal sende eventuelle merknader, med våre kommentarer til hver merknad, til kommunen sammen med byggesøknaden. Vi kan også velge å endre byggeprosjektet, og varsle alle naboer på nytt.

Her skal vi bygge, rive eller endre

Adresse: Sivies vei, 3060 Svelvik (Briskesletta og Tømmeråsen).

Kommune: Drammen

Gårdsnr.: **Bruksnr.:** **Festenr.:** **Seksjonsnr.:**

318	1	0	0
318	62	0	0
317	3	0	0

Eier:

DRAMMEN KOMMUNE

Vi varsler herved om

Tiltakstype: Nytt anlegg

Tiltaksformål: Diskgolfbane

Beskrivelse av hva nabovarselet gjelder

Søker om bygging av diskgolfbane på Briskesletta/Tømmeråsen. Vennligst se det vedlagte situasjonskartet som viser teepads og kurver for diskgolfbanen. Vær oppmerksom på at teepad og kurver ikke er markert med GPS, og kan avvike noe fra kartet.

Plan(er) som gjelder for eiendommen(e)

Type plan:

- Reguleringsplan
- Arealplaner