


# BRANNTÉKNISK TEGNING

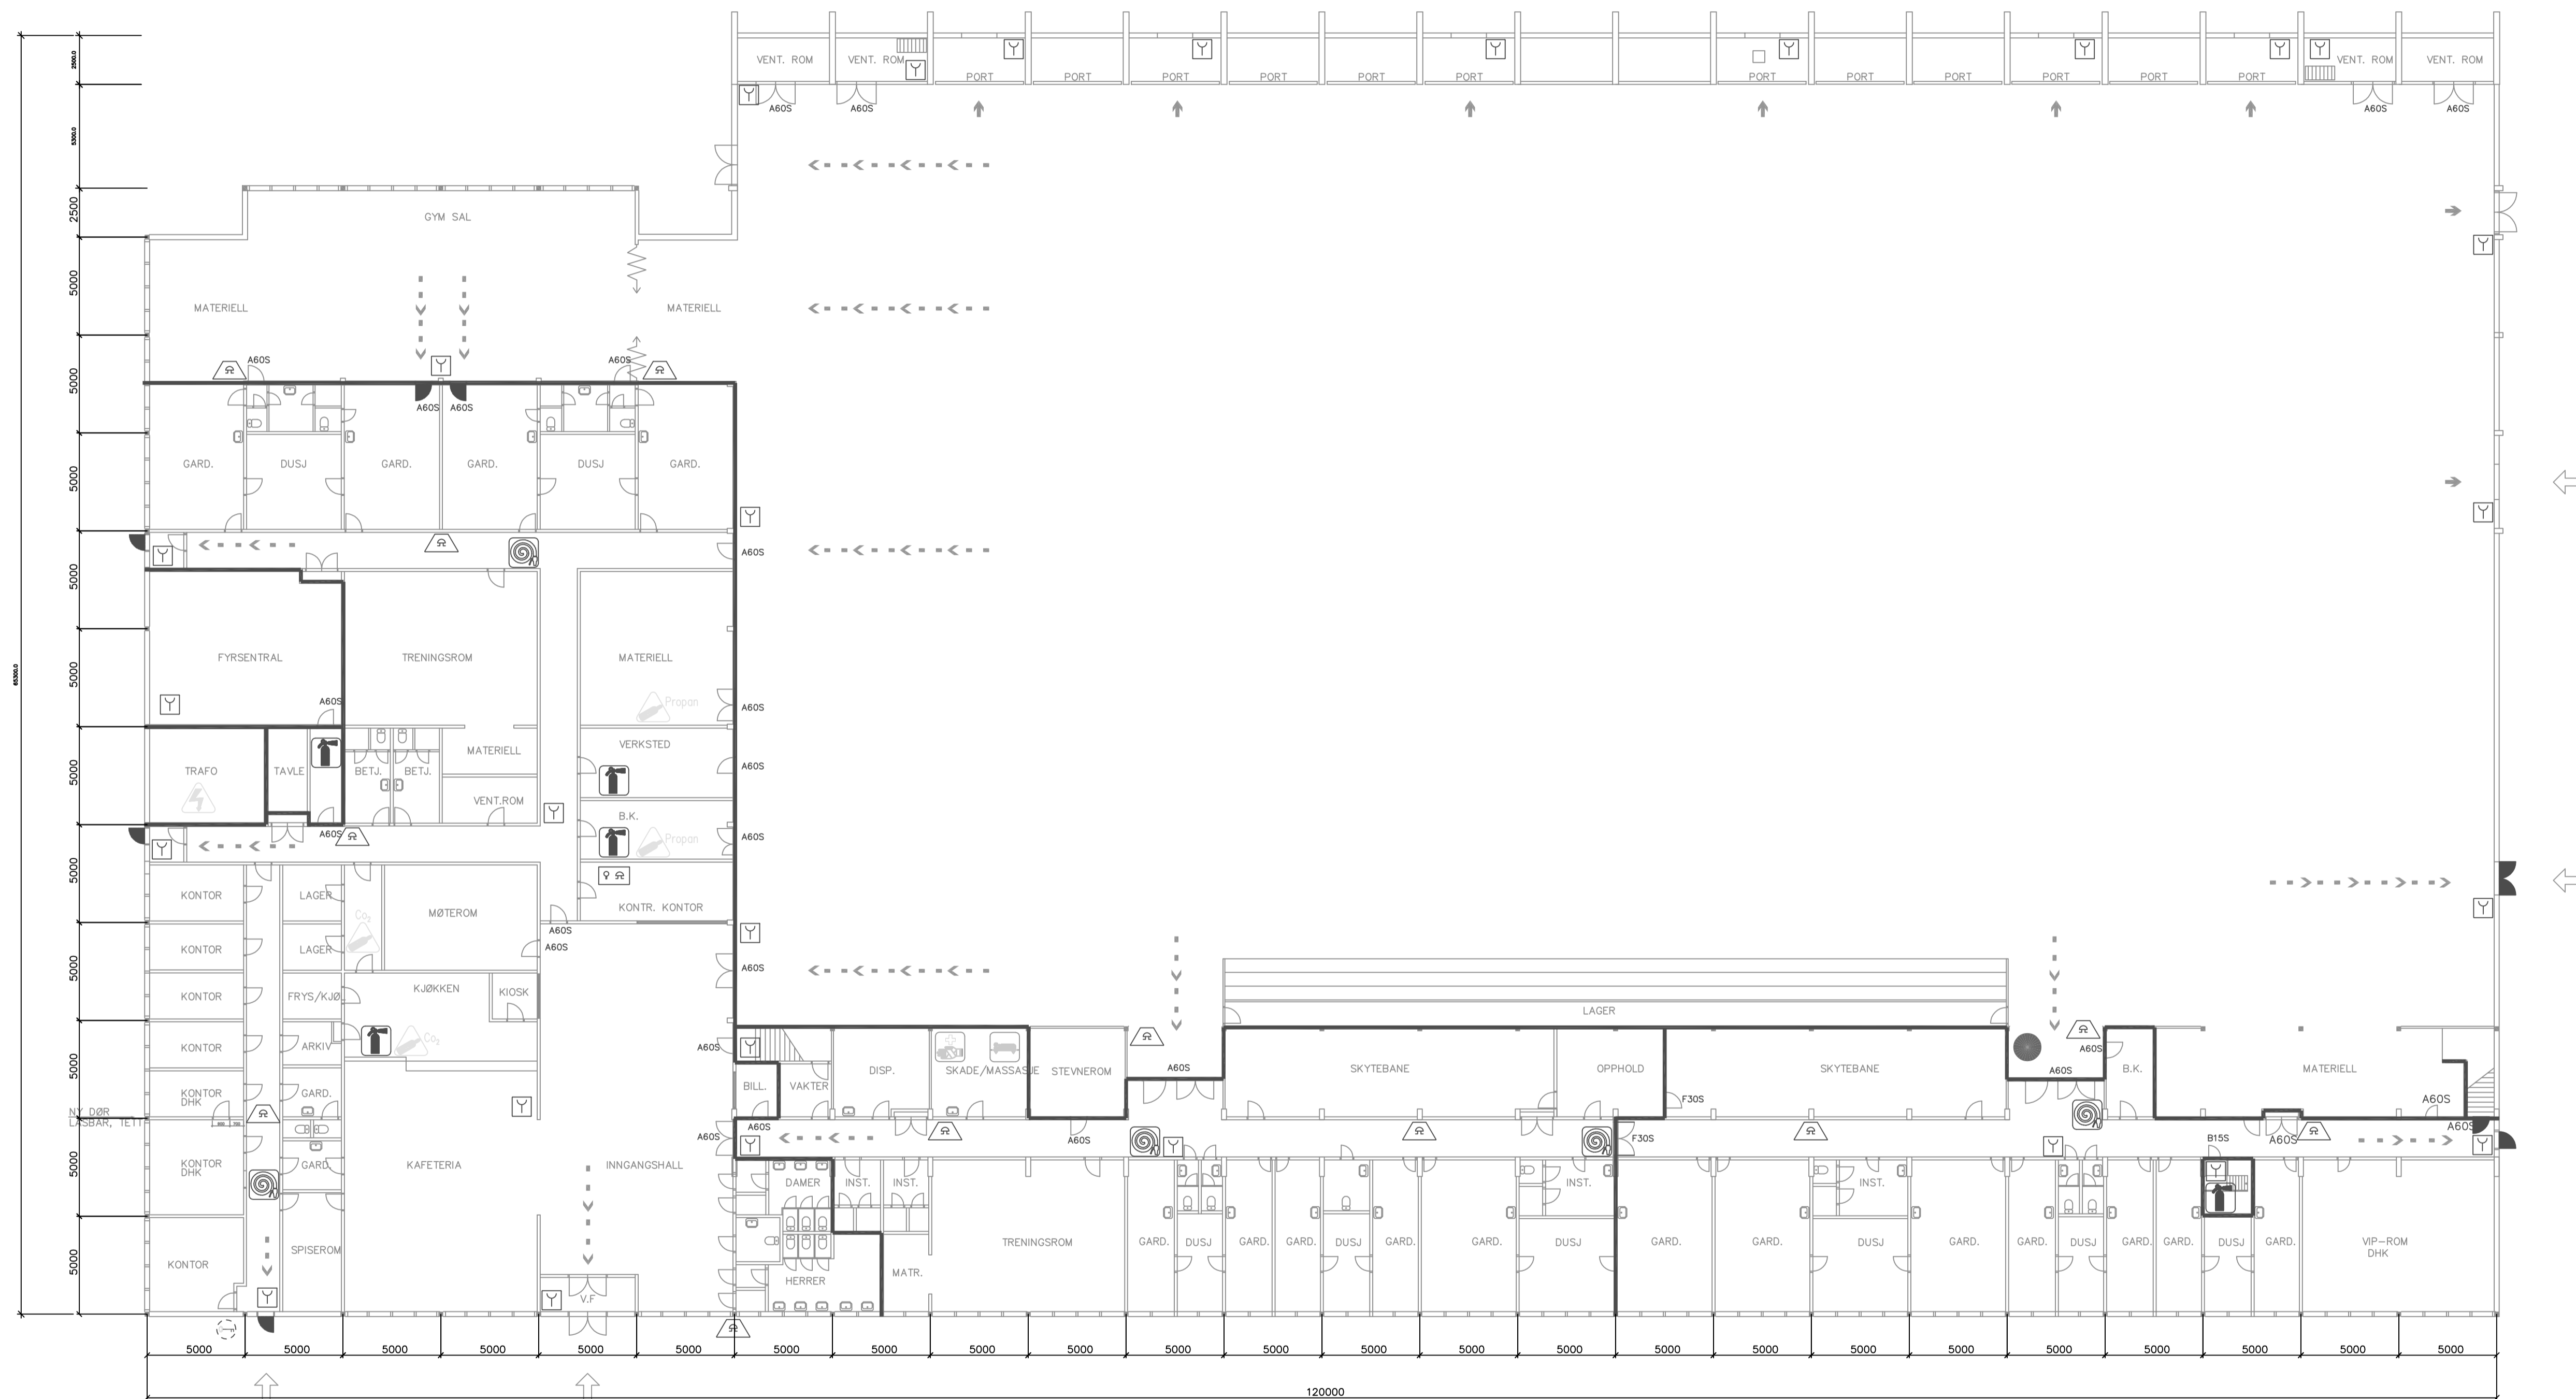

## Tegnforklaring

- |  |   |                      |
|--|---|----------------------|
| Sentralapparat med lys -og lydsignal.<br>Klokke. | Åpner aut. ved brannalarm<br>Dører på magnetholder<br>koblet til brannalarm | Gass under trykk.    |
| Manuell utløsning av alarm.                      | Brannvegg /-dekke.  | Førstehjelps utstyr. |
| Brannvarslingsklokke.                            | Rømningsvei, rømningsretning.   | Båre.                |
| Nøkkelskap                                       | Rømningsvei ved større arrangementer  | HER STÅR DU !        |
| Brannslange.                                     | Adkomst.  |                      |
| Brannapparat.                                    |   |                      |