


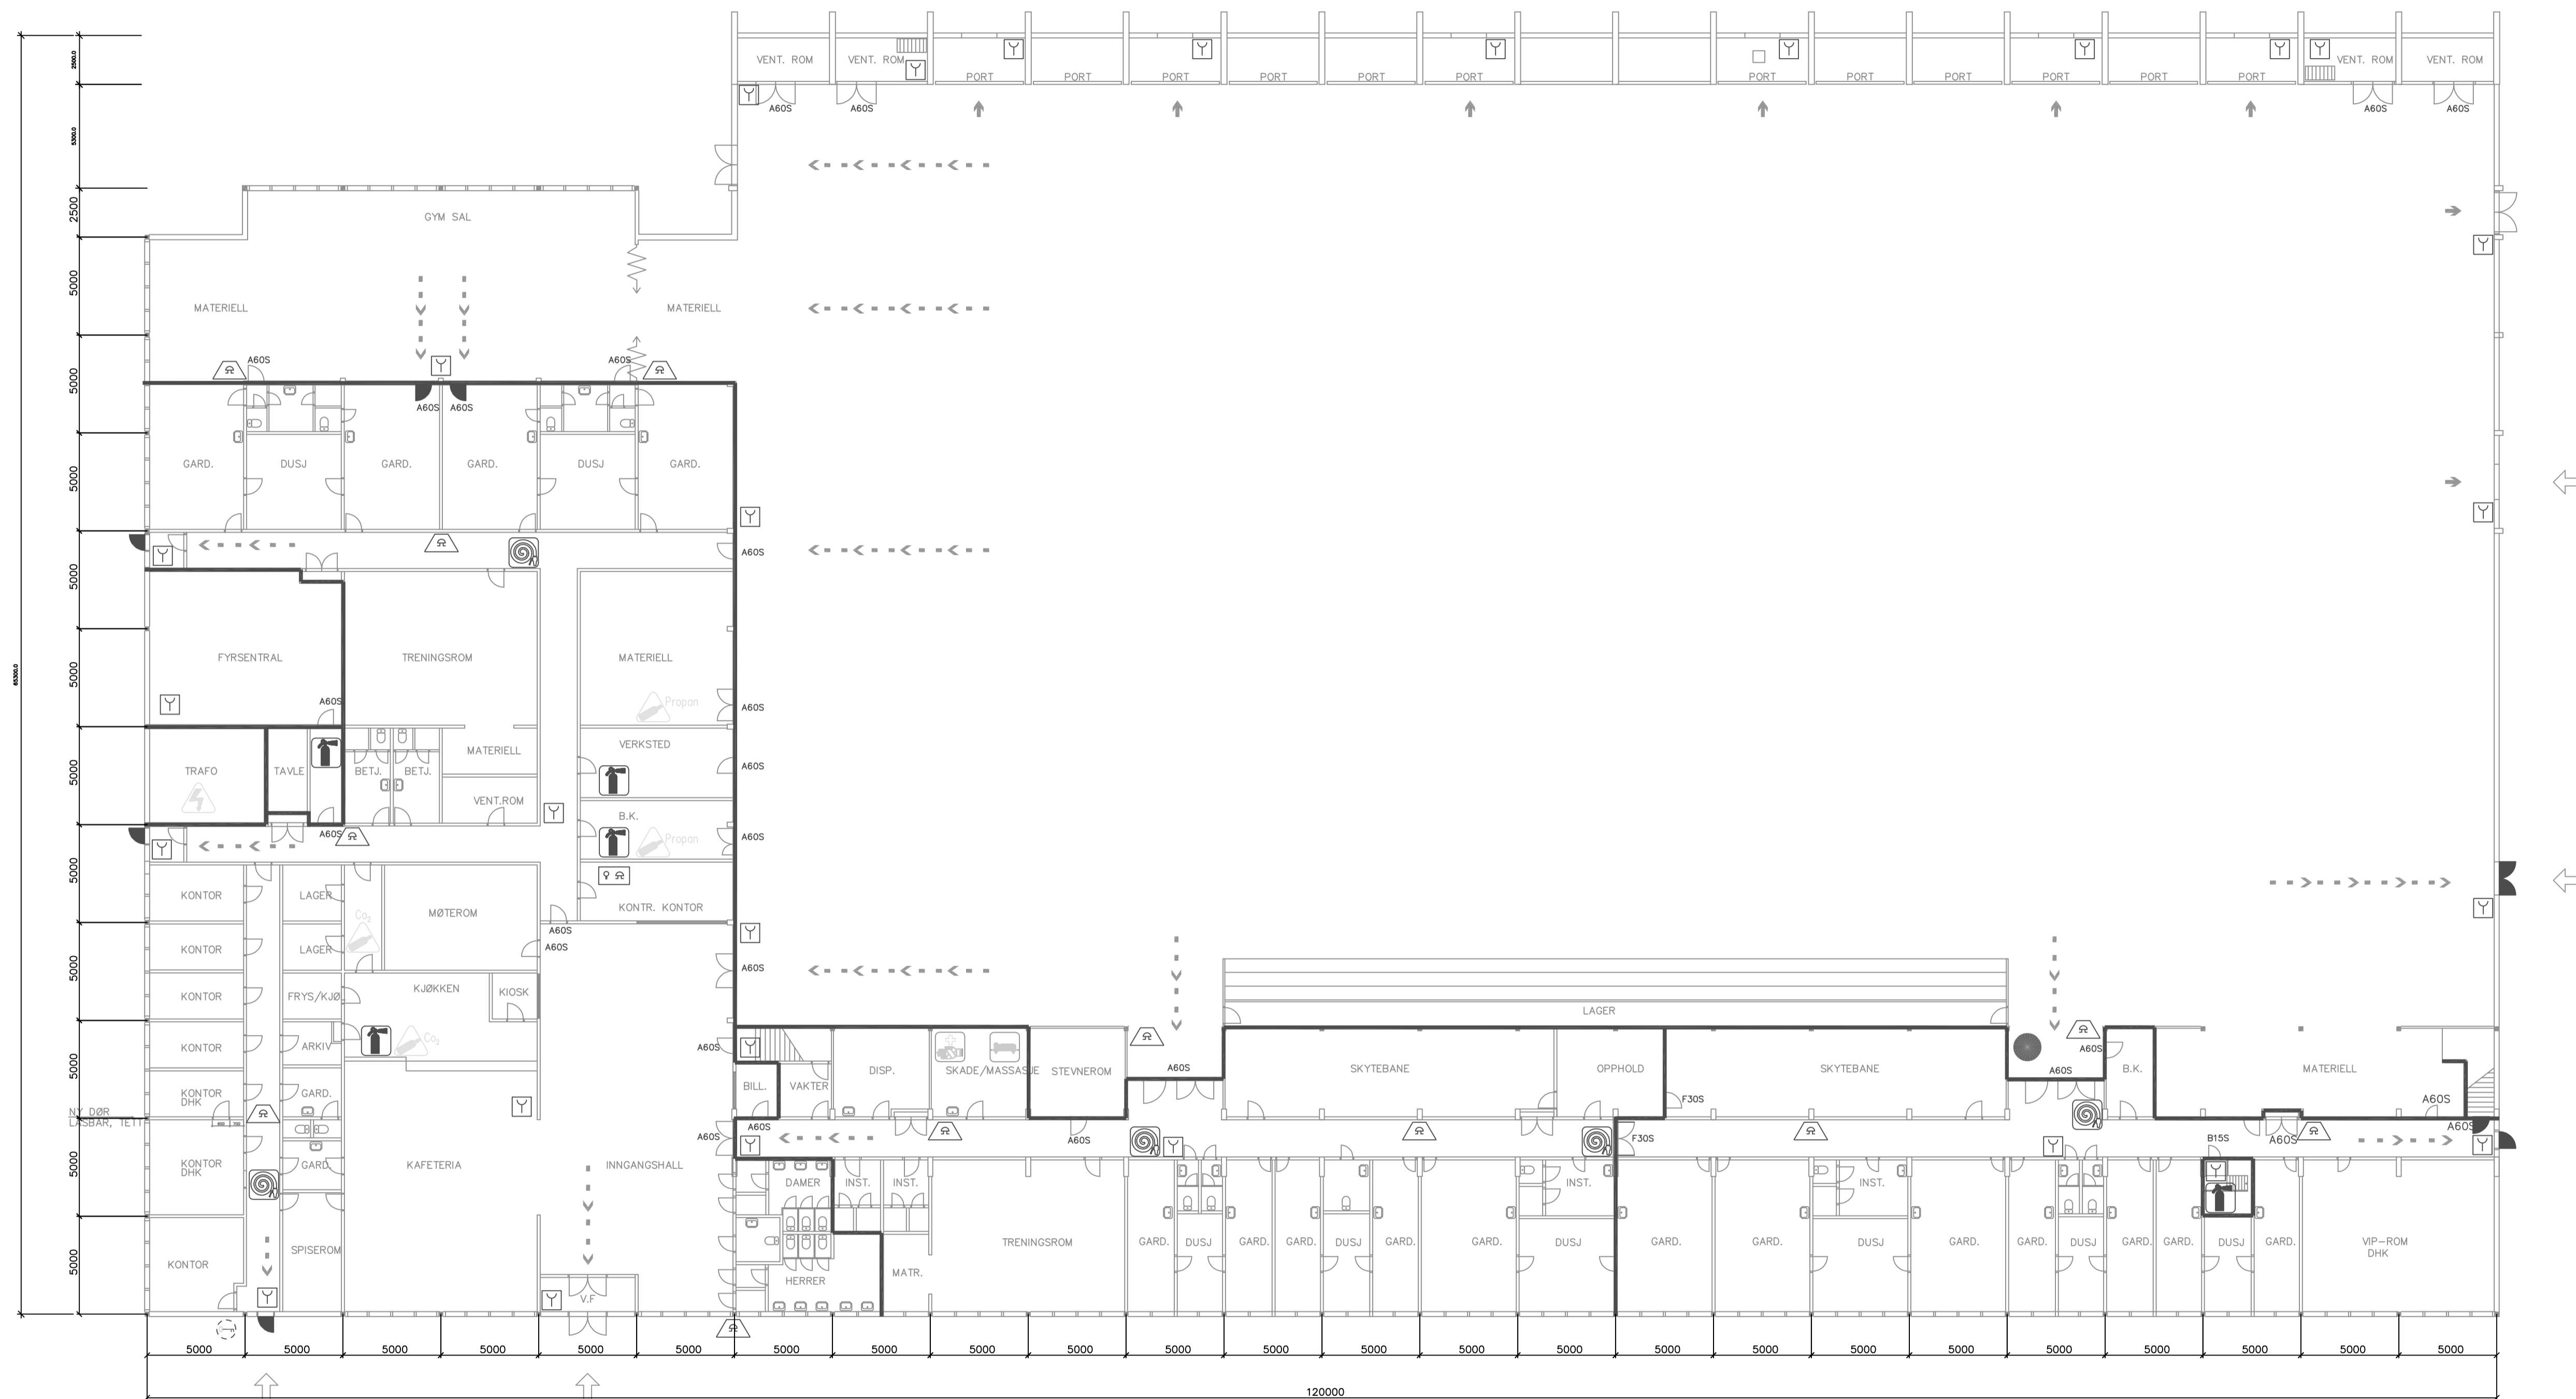
















BRANNTÉKNISK TEGNING



Tegnforklaring

- | | | |
|---|---|--|
|  Sentralapparat med lys -og lydsignal. Klokke. |  Åpner aut. ved brannalarm |  Gass under trykk. |
|  Manuell utløsning av alarm. |  Dører på magnetholder koblet til brannalarm |  Høyspenning. |
|  Brannvarslingklokke. |  Brannvegg /-dekke. |  Førstehjelps utstyr. |
|  Nøkkelskap |  Rømningsvei, rømningsretning. |  Båre. |
|  Brannslange. |  Rømningsvei ved større arrangementer |  HER STÅR DU ! |
|  Brannapparat. |  Adkomst. | |